



H16

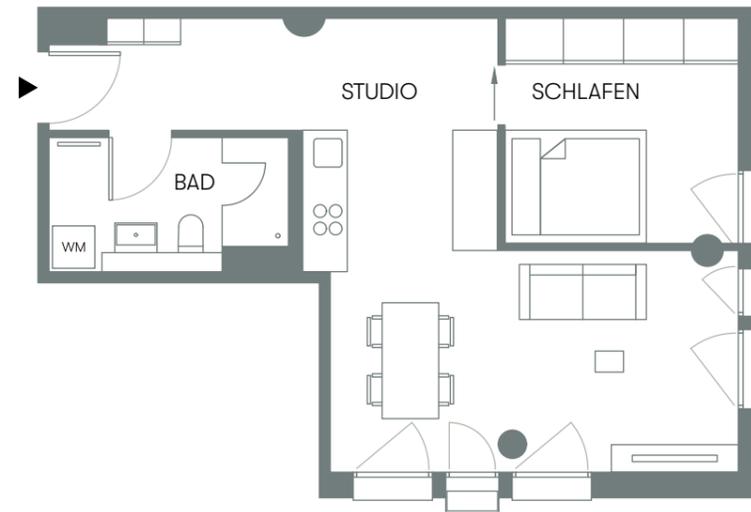


Wohnung W.30 4. OG



Raum	Wfl.	Nfl.
Studio	33,07 m ²	33,07 m ²
Schlafen	10,42 m ²	10,42 m ²
Bad	6,10 m ²	6,10 m ²
Gesamt	49,59 m ²	49,59 m ²

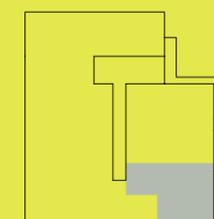

LAGEPLAN

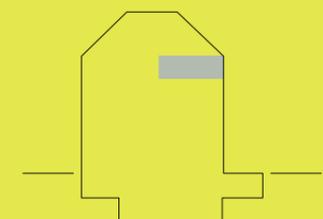

LAGE IM GEBÄUDE

Information: Grundrisse im Maßstab 1:100 (bei einem Ausdruck von DIN A3 auf 100%). Die Flächenangaben sind ohne Gewähr. Maßgeblich für Angaben zu Ausstattung und Objektausführung ist der Kauf- oder Mietvertrag. Im Übrigen gilt der Planungs- und Haftungshinweis unter: www.bauwerk.de