


WOHNUNGSGRUNDRISS

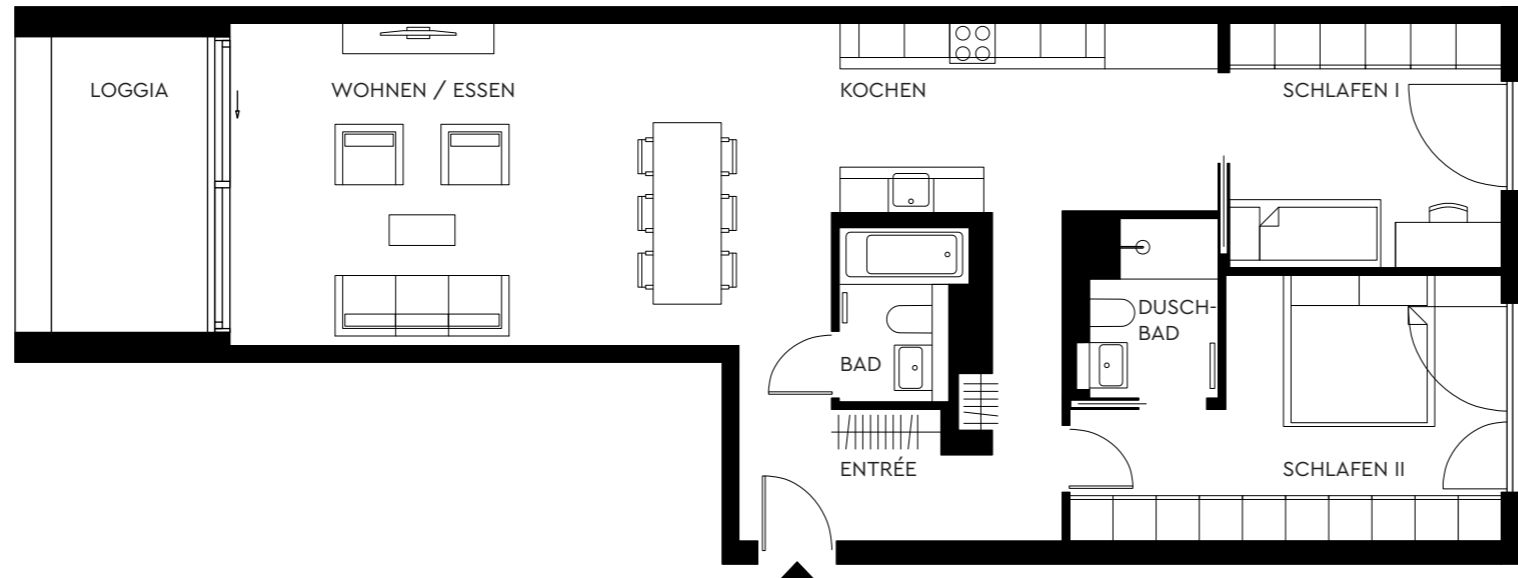


SCHWABINGER
carré

WOHNUNG 362

{ 3. Obergeschoss }

RAUM	WOHNFLÄCHE
Entrée	ca. 18,23 m ²
Wohnen / Essen	ca. 33,89 m ²
Kochen	ca. 5,31 m ²
Bad	ca. 3,20 m ²
Schlafen I	ca. 11,61 m ²
Schlafen II	ca. 16,40 m ²
Duschbad	ca. 3,70 m ²
Loggia (ca. 9,23 m ² x 0,5=)	ca. 4,62 m ²
GESAMT	ca. 96,96 M²

LAGE IM GEBÄUDE

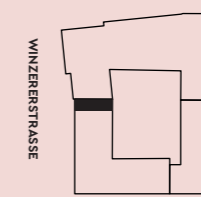

HERZOGSTRASSE

SCHNITT



WINZERERSTRASSE

Information: Grundrisse im Maßstab 1:100 (bei einem Ausdruck von DIN A3 auf 100%). Die Flächenangaben sind ohne Gewähr. Die Angaben, Visualisierungen und Beschreibungen spiegeln den aktuellen Planungsstand vom 15.07.2019 wider. Eingezeichnetes Mobiliar/Einbauten sowie Vorhänge gehören nicht zum Mietumfang. Maßgeblich für Angaben zu Ausstattung und Objektausführung ist allein die dem zu schließenden Mietvertrag beigelegte Bau- und Ausstattungsbeschreibung. Im Übrigen gilt der Planungs- und Haftungshinweis unter: www.bauwerk.de

