


WOHNUNGSGRUNDRISS

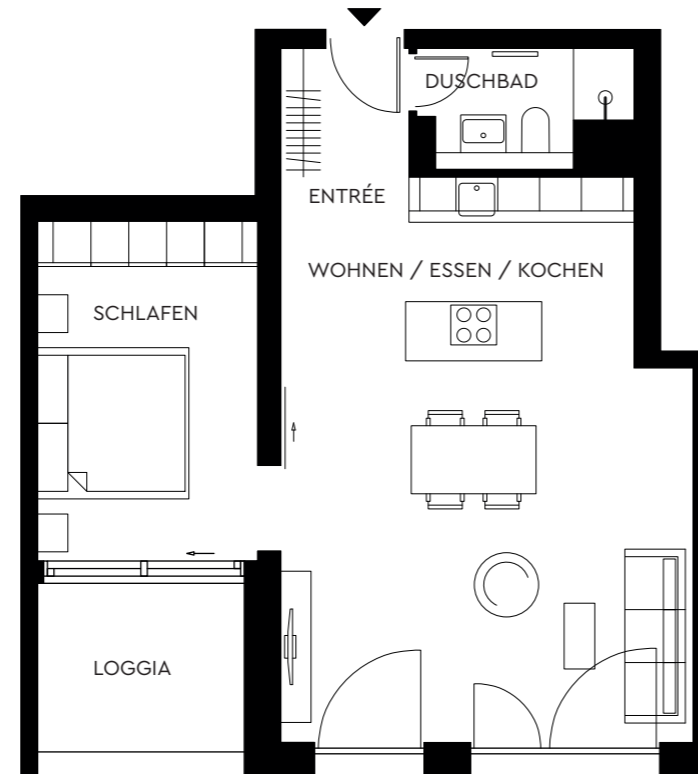


SCHWABINGER
carré

WOHNUNG 443

{ 4. Obergeschoss }


| RAUM | WOHNFLÄCHE |
|---|--------------------------------|
| Entrée | ca. 2,93 m ² |
| Wohnen / Essen / Kochen | ca. 38,80 m ² |
| Schlafen | ca. 13,08 m ² |
| Duschbad | ca. 3,59 m ² |
| Loggia (ca. 6,45 m ² x 0,5=) | ca. 3,23 m ² |
| GESAMT | ca. 61,63 M² |

LAGE IM GEBÄUDE

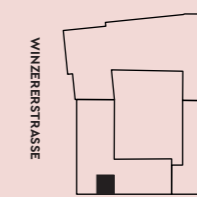

HERZOGSTRASSE

SNITT

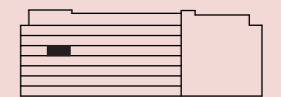

HERZOGSTRASSE

Information: Grundrisse im Maßstab 1:100 (bei einem Ausdruck von DIN A3 auf 100%). Die Flächenangaben sind ohne Gewähr. Die Angaben, Visualisierungen und Beschreibungen spiegeln den aktuellen Planungsstand vom 15.07.2019 wider. Eingezeichnetes Mobiliar/Einbauten sowie Vorhänge gehören nicht zum Mietumfang. Maßgeblich für Angaben zu Ausstattung und Objektausführung ist allein die dem zu schließenden Mietvertrag beigelegte Bau- und Ausstattungsbeschreibung. Im Übrigen gilt der Planungs- und Haftungshinweis unter: www.bauwerk.de

